


船橋市勤労市民センター舞台吊物装置断面図

S = 1/50

NO	名 称
1	捲取綬帳 昇降装置
2	第1カスミ幕 装置
3	VP用リアスクリーン 昇降装置
4	ポーターライト (第2カスミ幕共吊り) 昇降装置
5	第1サスペンションライト 昇降装置
6	第3カスミ幕 装置
7	天井反射板 (第1吊物バトン共吊り) 昇降装置
8	中 割 幕 閉閉装置
9	第2サスペンションライト (第4カスミ幕共吊り) 昇降装置
10	フロントスクリーン 昇降装置
11	第5カスミ幕 装置
12	アッパーホリゾンライト 昇降装置
13	第2吊物バトン 昇降装置
14	第3吊物バトン 昇降装置
15	引割バック幕 閉閉装置
16	二ツ折ホリゾン幕 昇降装置
17	第1見切幕 閉閉装置
18	第2見切幕 装置
19	側面反射板 装置
20	正面反射板 装置
21	ビデオプロジェクター 装置

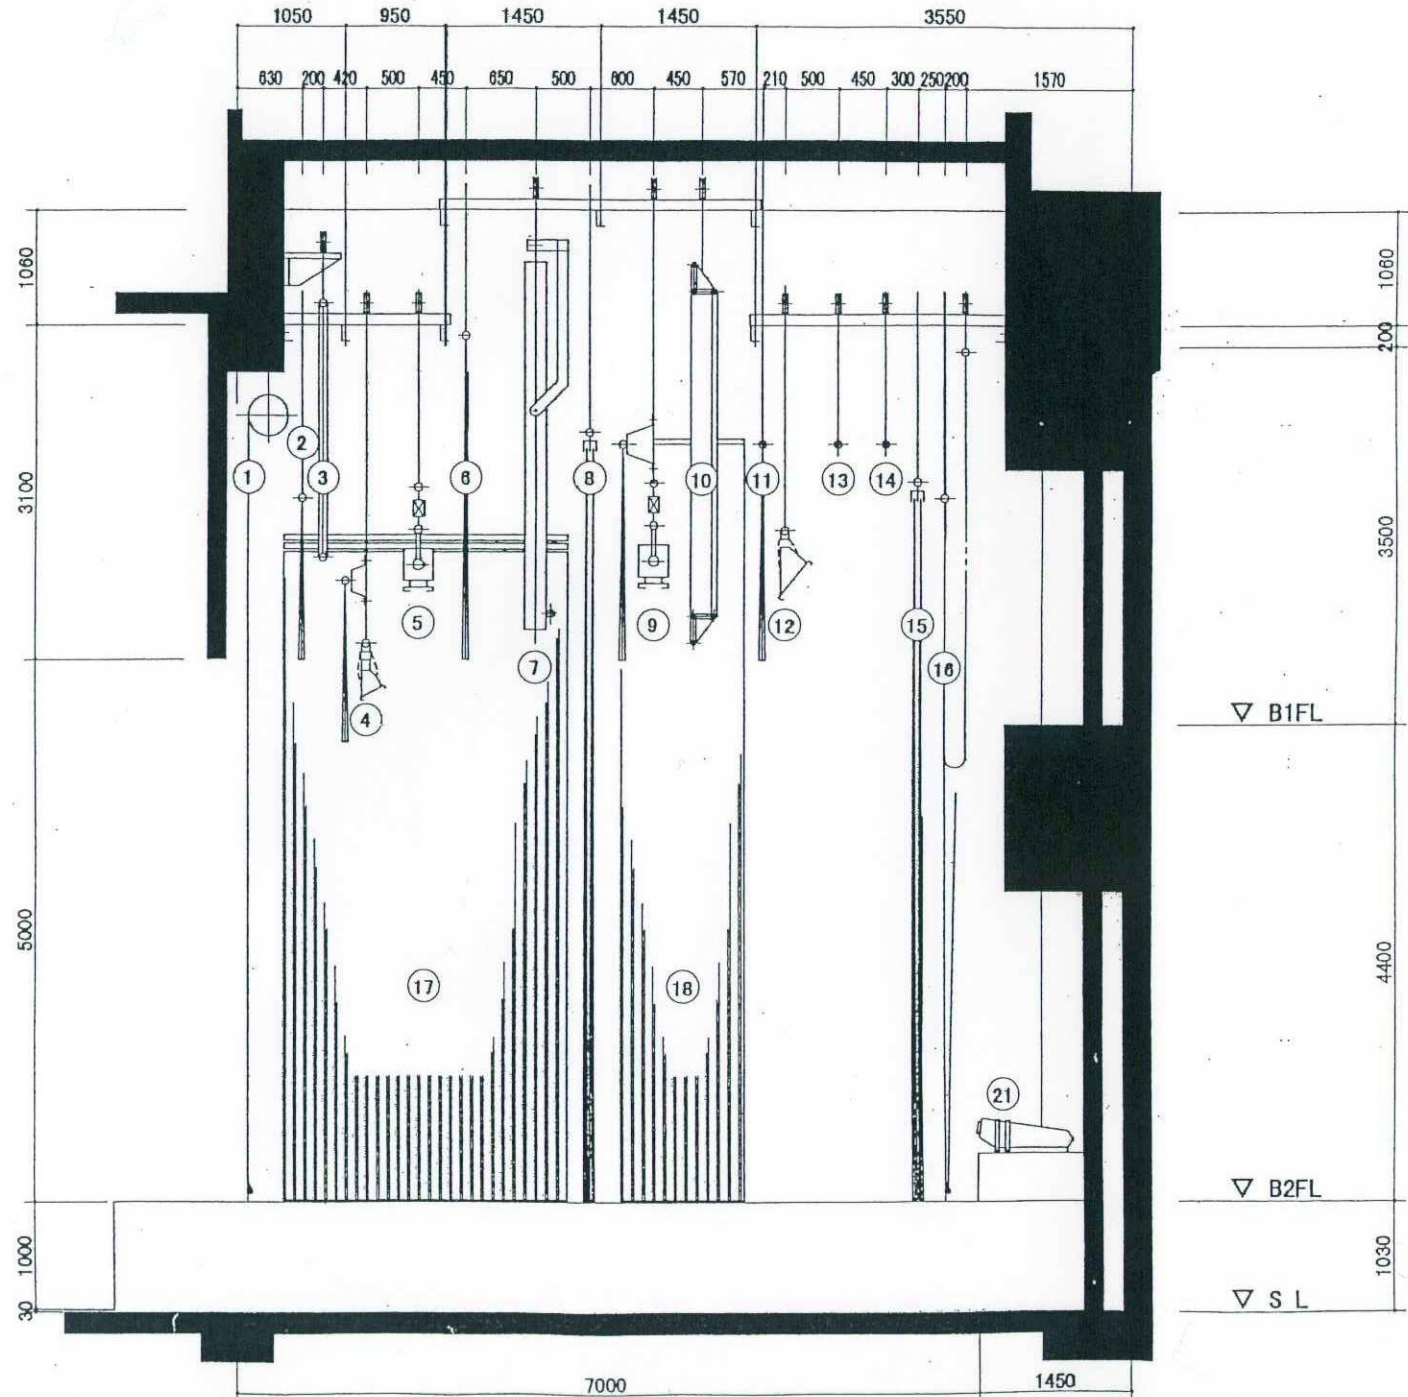

船橋市勤労市民センター舞台吊物装置平面図

S = 1/50

